Envoyé en préfecture le 12/11/2026
Reçu en préfecture le 12/11/2026
Publié le
ID : 037-200043065-20261104-2026_11_03_V0-DE


Commune d'AMBOISE (37)

PROJET DE DIVISION

Propriété de la ville d'AMBOISE

Section BA, No(s) 559 et 1004
Adresse : 22 place Richelieu

Echelle : 1 / 250
Dossier n° A2025-106
Nivellement NGF

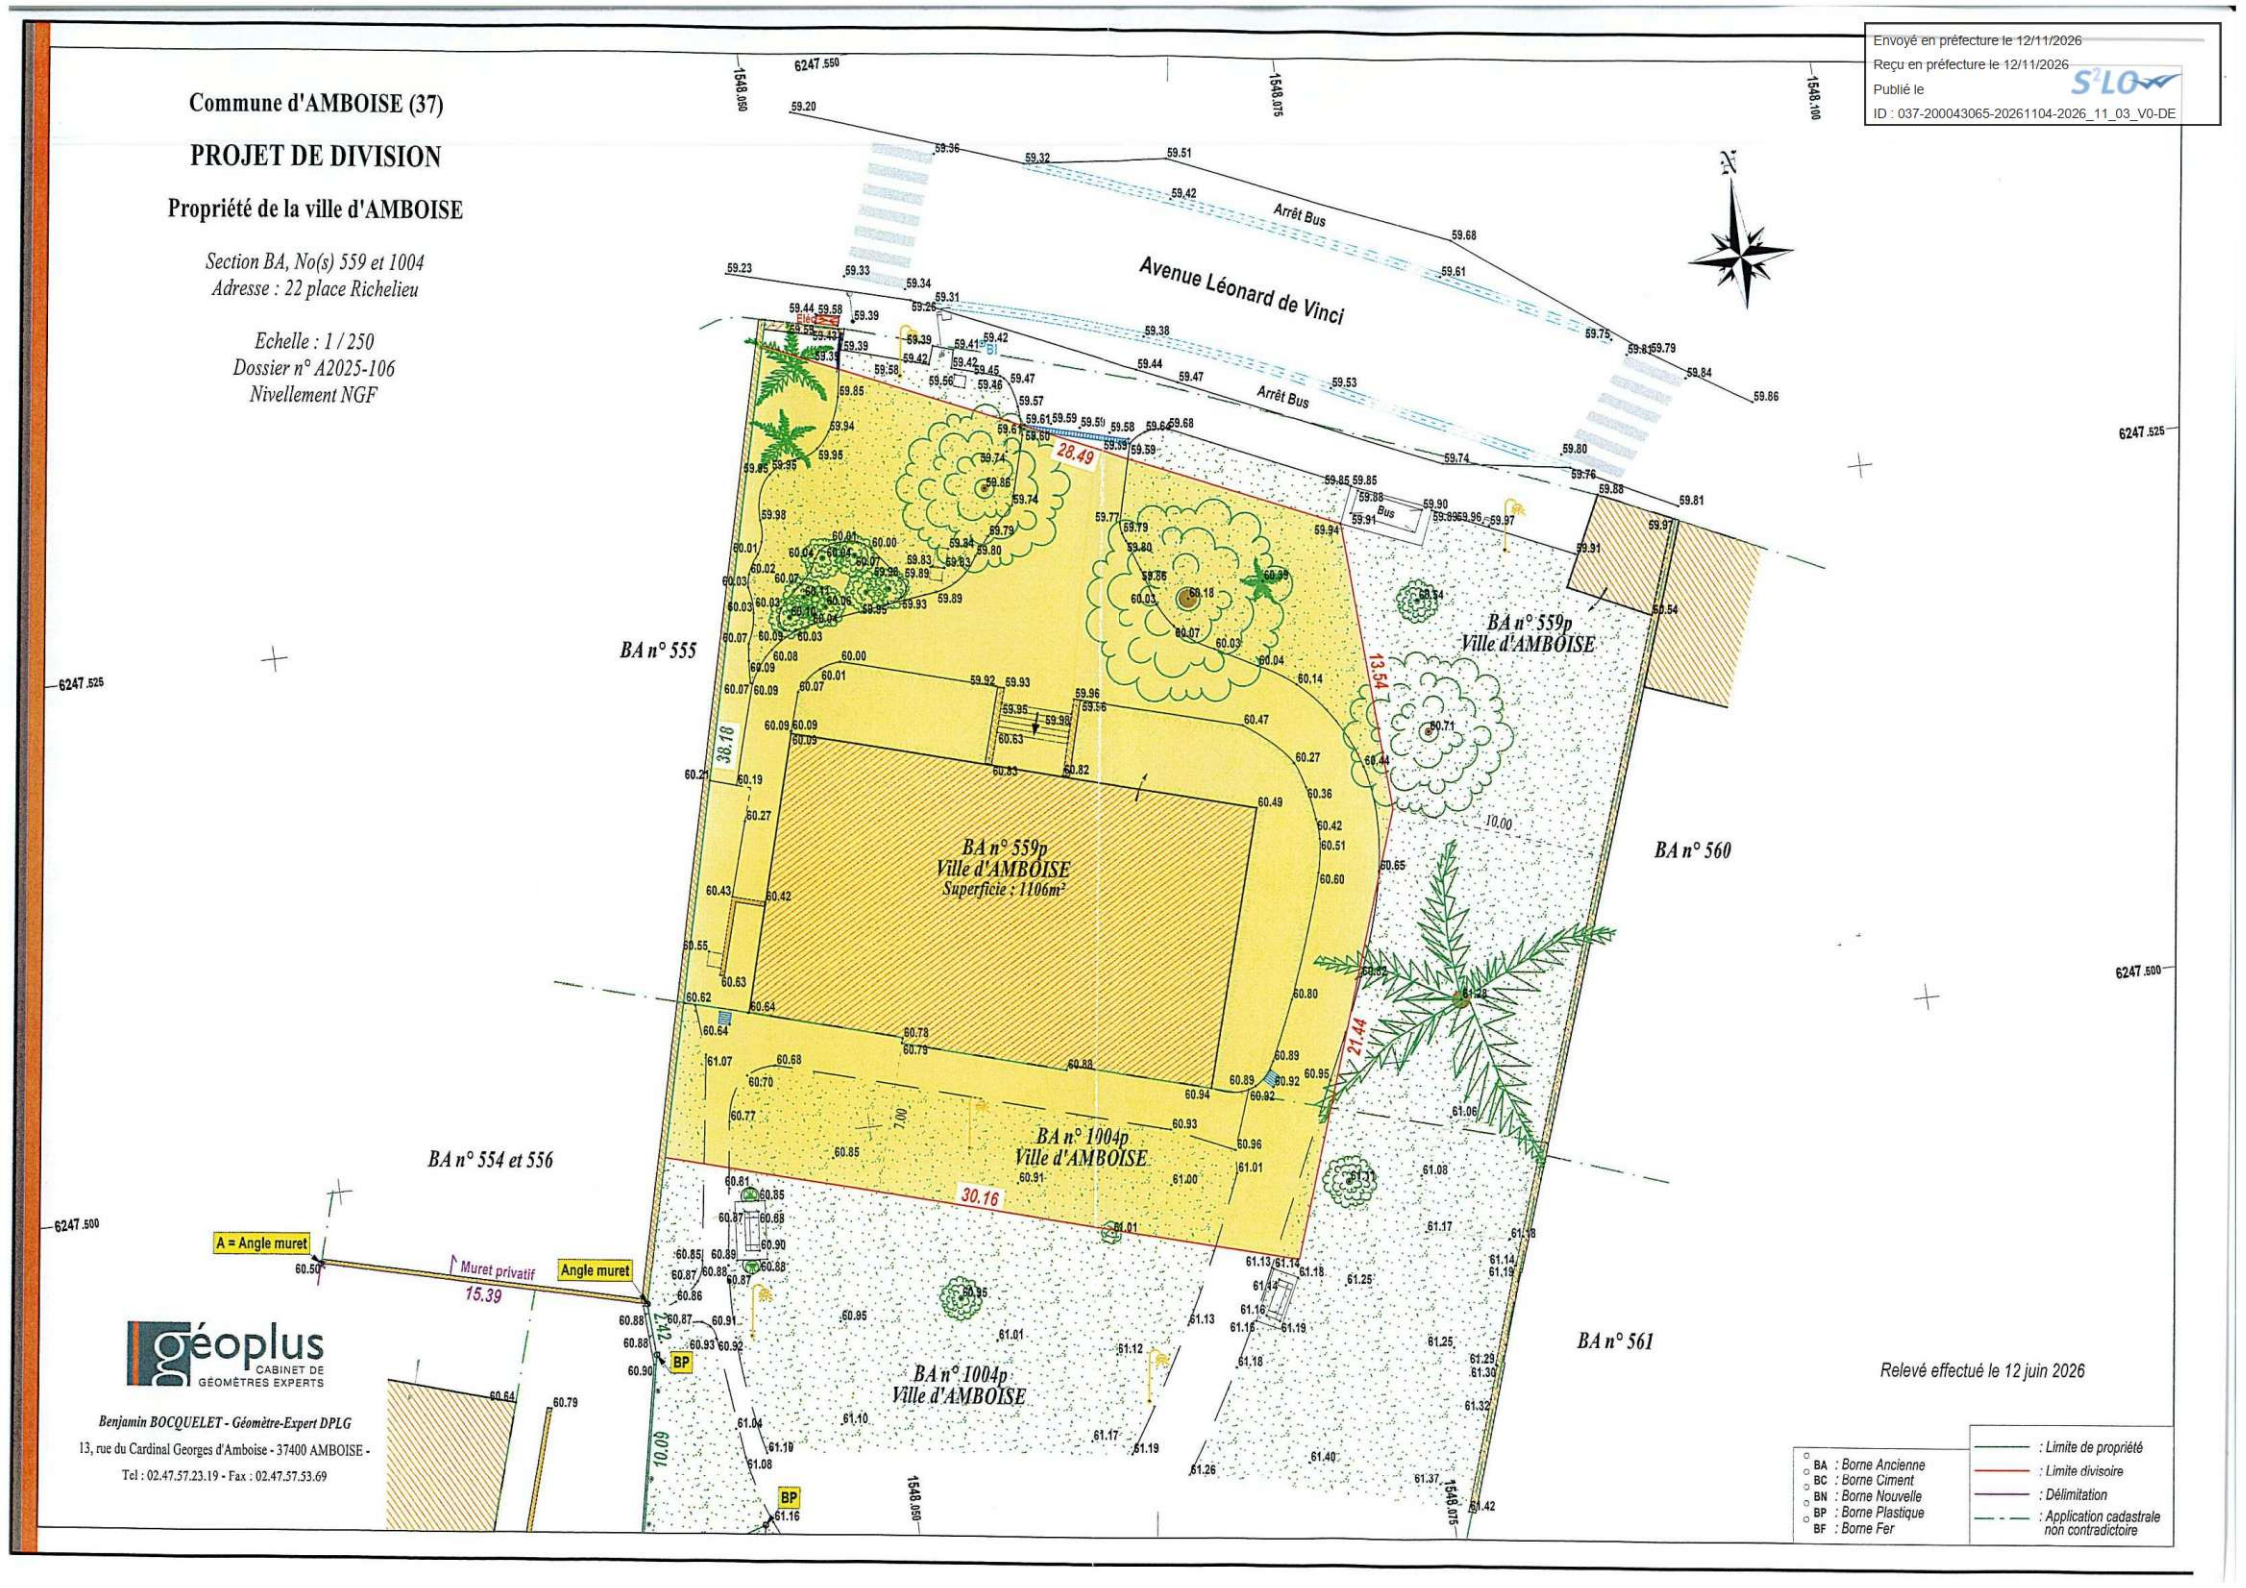

géoplus
CABINET DE GÉOMÈTRES EXPERTS

Benjamin BOCQUELET - Géomètre-Expert DPLG
13, rue du Cardinal Georges d'Amboise - 37400 AMBOISE -
Tel : 02.47.57.23.19 - Fax : 02.47.57.53.69

Relevé effectué le 12 juin 2026

BA : Borne Ancienne
BC : Borne Ciment
BN : Borne Nouvelle
BP : Borne Plastique
BF : Borne Fer

: Limite de propriété
: Limite divisoire
: Délimitation
: Application cadastrale non contradictoire